



ZAGREBAČKI HOLDING d.o.o.
Podružnica Zagrebačke ceste

Služba tehničke pripreme i proizvodnje

Odjel tehničke regulative, projektiranja, normiranja i kalkulacija

Klasa: 340-08/25-07/907

Ur. broj: 251/ZC-08-01/04-25-02

Zagreb, 5. 3. 2026.

ZAGREBAČKI HOLDING d.o.o., Podružnica Zagrebačke ceste, Donje Svetice 48, Zagreb, na zahtjev tvrtke BAUPARTNERS d.o.o., Blanje 62, Zagreb, a na temelju Odluke o organiziranju (Službeni glasnik Grada Zagreba br. 40/90, 4/93, 9/98, 16/05) u predmetu postave privremene regulacije prometa u ulici Strma cesta donosi sljedeće:

ODOBRENJE O USPOSTAVI PRIVREMENE REGULACIJE PROMETA

1. Odobrava se zatvaranje ulice Strma cesta za promet od raskrižja ulice Duboki dol i ulice Strma cesta do raskrižja ulice Strma cesta i ulice Sveti Duh zbog izvođenja radova betoniranja u svrhu izgradnje stambenog objekta.
2. Odobrenje vrijedi na dan 7. 3. 2026. u vremenu od 7,00 do 11,00 sati.
3. Radove izvodi tvrtka BAUPARTNERS d.o.o., Blanje 62, Zagreb, voditelj radova: Nino Božikov, kontakt broj: 098/729 887.
5. Signalizaciju postavlja Zagrebački holding d.o.o., Podružnica Zagrebačke ceste, Služba održavanja i zaštita cesta, Odjel privremene regulacije prometa, Donje Svetice 48, Zagreb.
6. Svu prometnu signalizaciju, koja je u suprotnosti s ovim odobrenjem, potrebno je prilagoditi, prekriti ili ukloniti.
7. Privremenu regulaciju prometa potrebno je uspostaviti prema skici koja je dio ovog odobrenja.


Voditelj odjela tehničke pripreme i proizvodnje

Hrvoje Magašić struč.spec.ing.aedif.

ZAGREBAČKI HOLDING
d.o.o.
PODRUŽNICA ZAGREBAČKE CESTE
ZAGREB, Donje Svetice 48

Dostaviti:

1. BAUPARTNERS d.o.o., Blanje 62, Zagreb
2. Gradski ured za mjesnu samoupravu, promet, komunalne poslove, civilnu zaštitu i sigurnost, Ulica kneza Branimira 71 B, Zagreb
3. MUP – PUZ, Služba za sigurnost cestovnog prometa, Petrinjska 20, Zagreb
4. MUP-PU Zagreb, II. PPRP, Jadranska avenija 8, Zagreb
5. Zagrebački holding d.o.o., Podružnica Zagrebačke ceste, Služba održavanja i zaštita cesta, Odjel privremene regulacije prometa, Donje Svetice 48, Zagreb.
6. Evidencija,

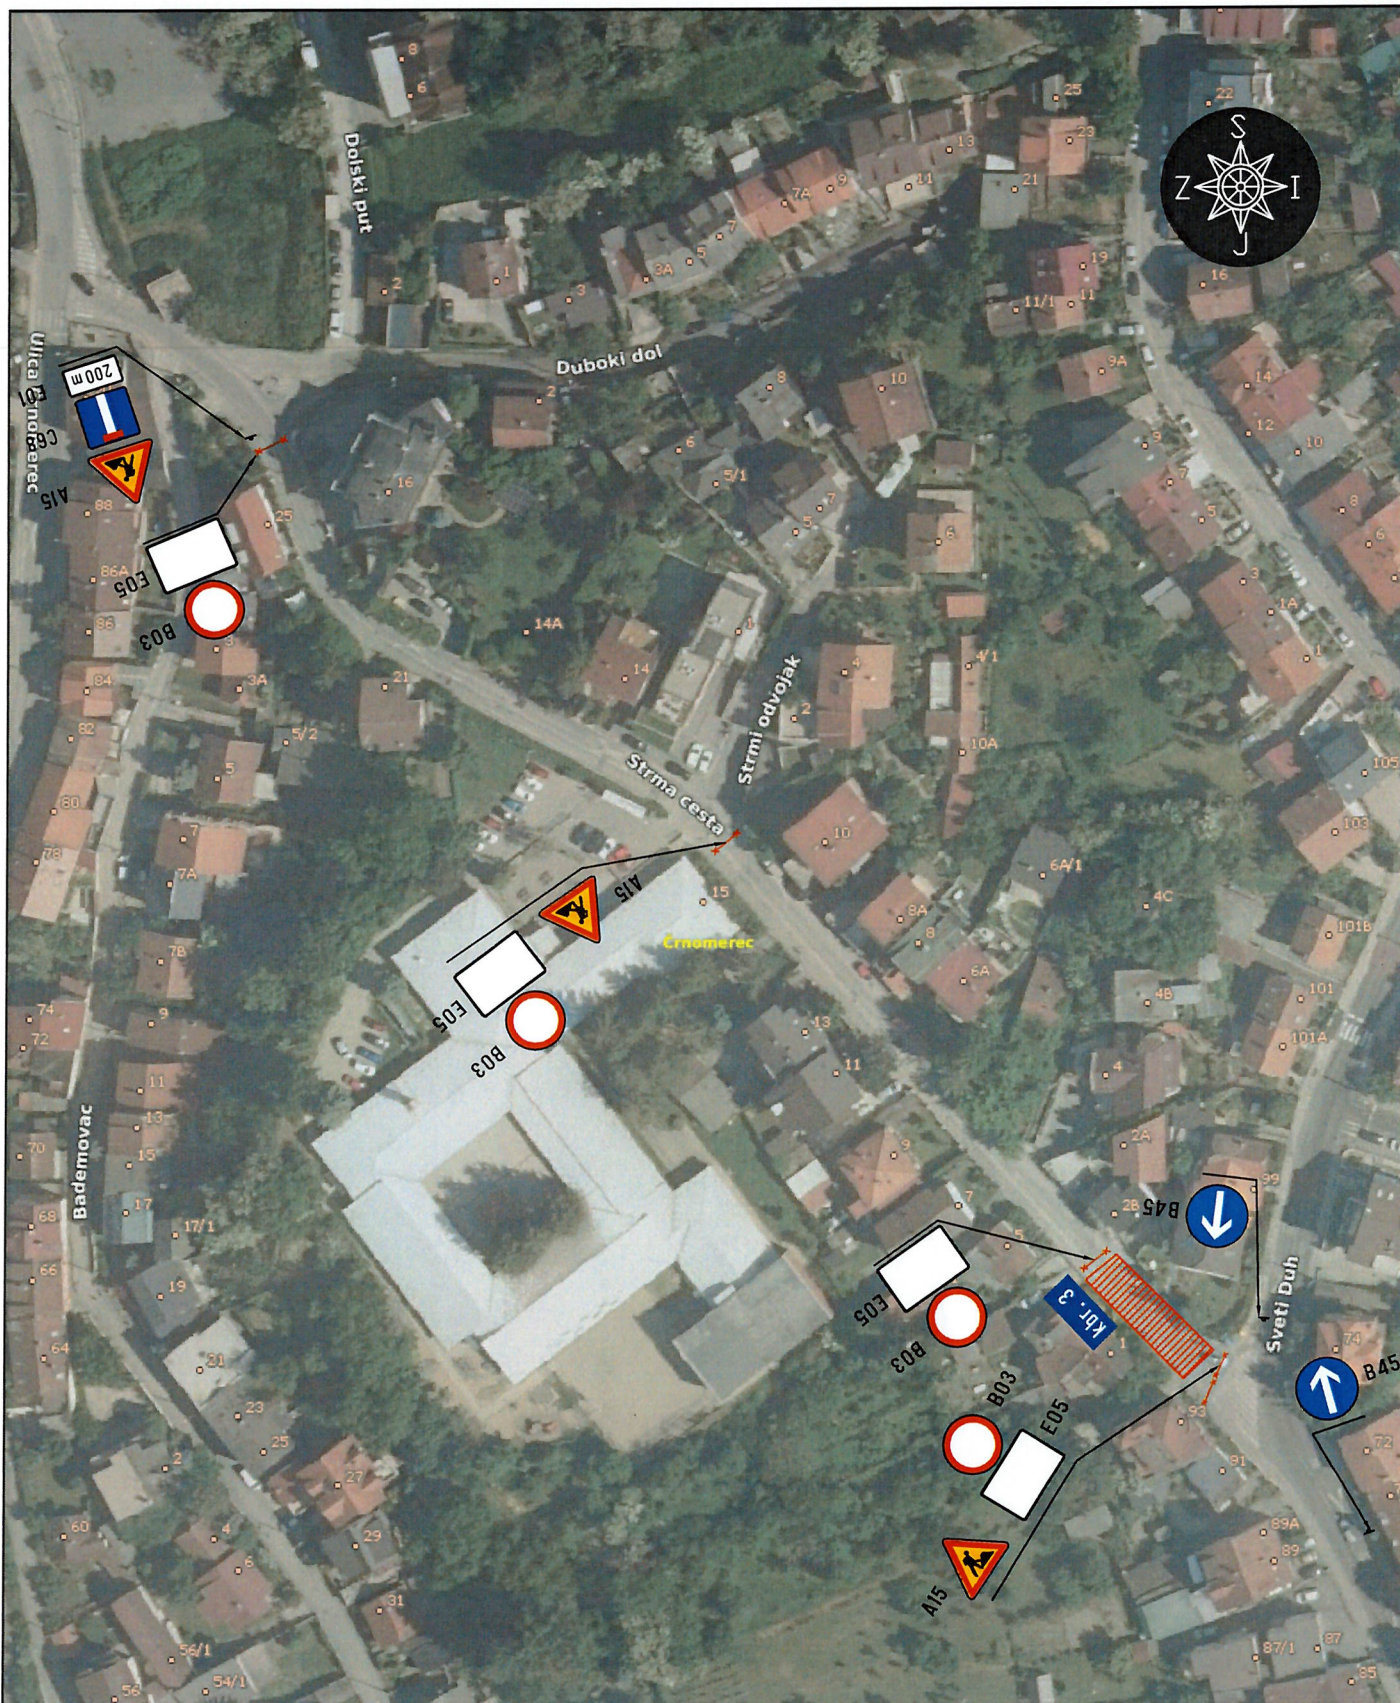

LEGENDA:



Zauzeće javno prometno površine tokom radova

NAPOMENA:

- gradilište je potrebno fizički ograditi
- pješacima osigurati siguran i nesmetan prolaz

E05

Osim vozila
gradilišta